


Titel:
Untertitel:

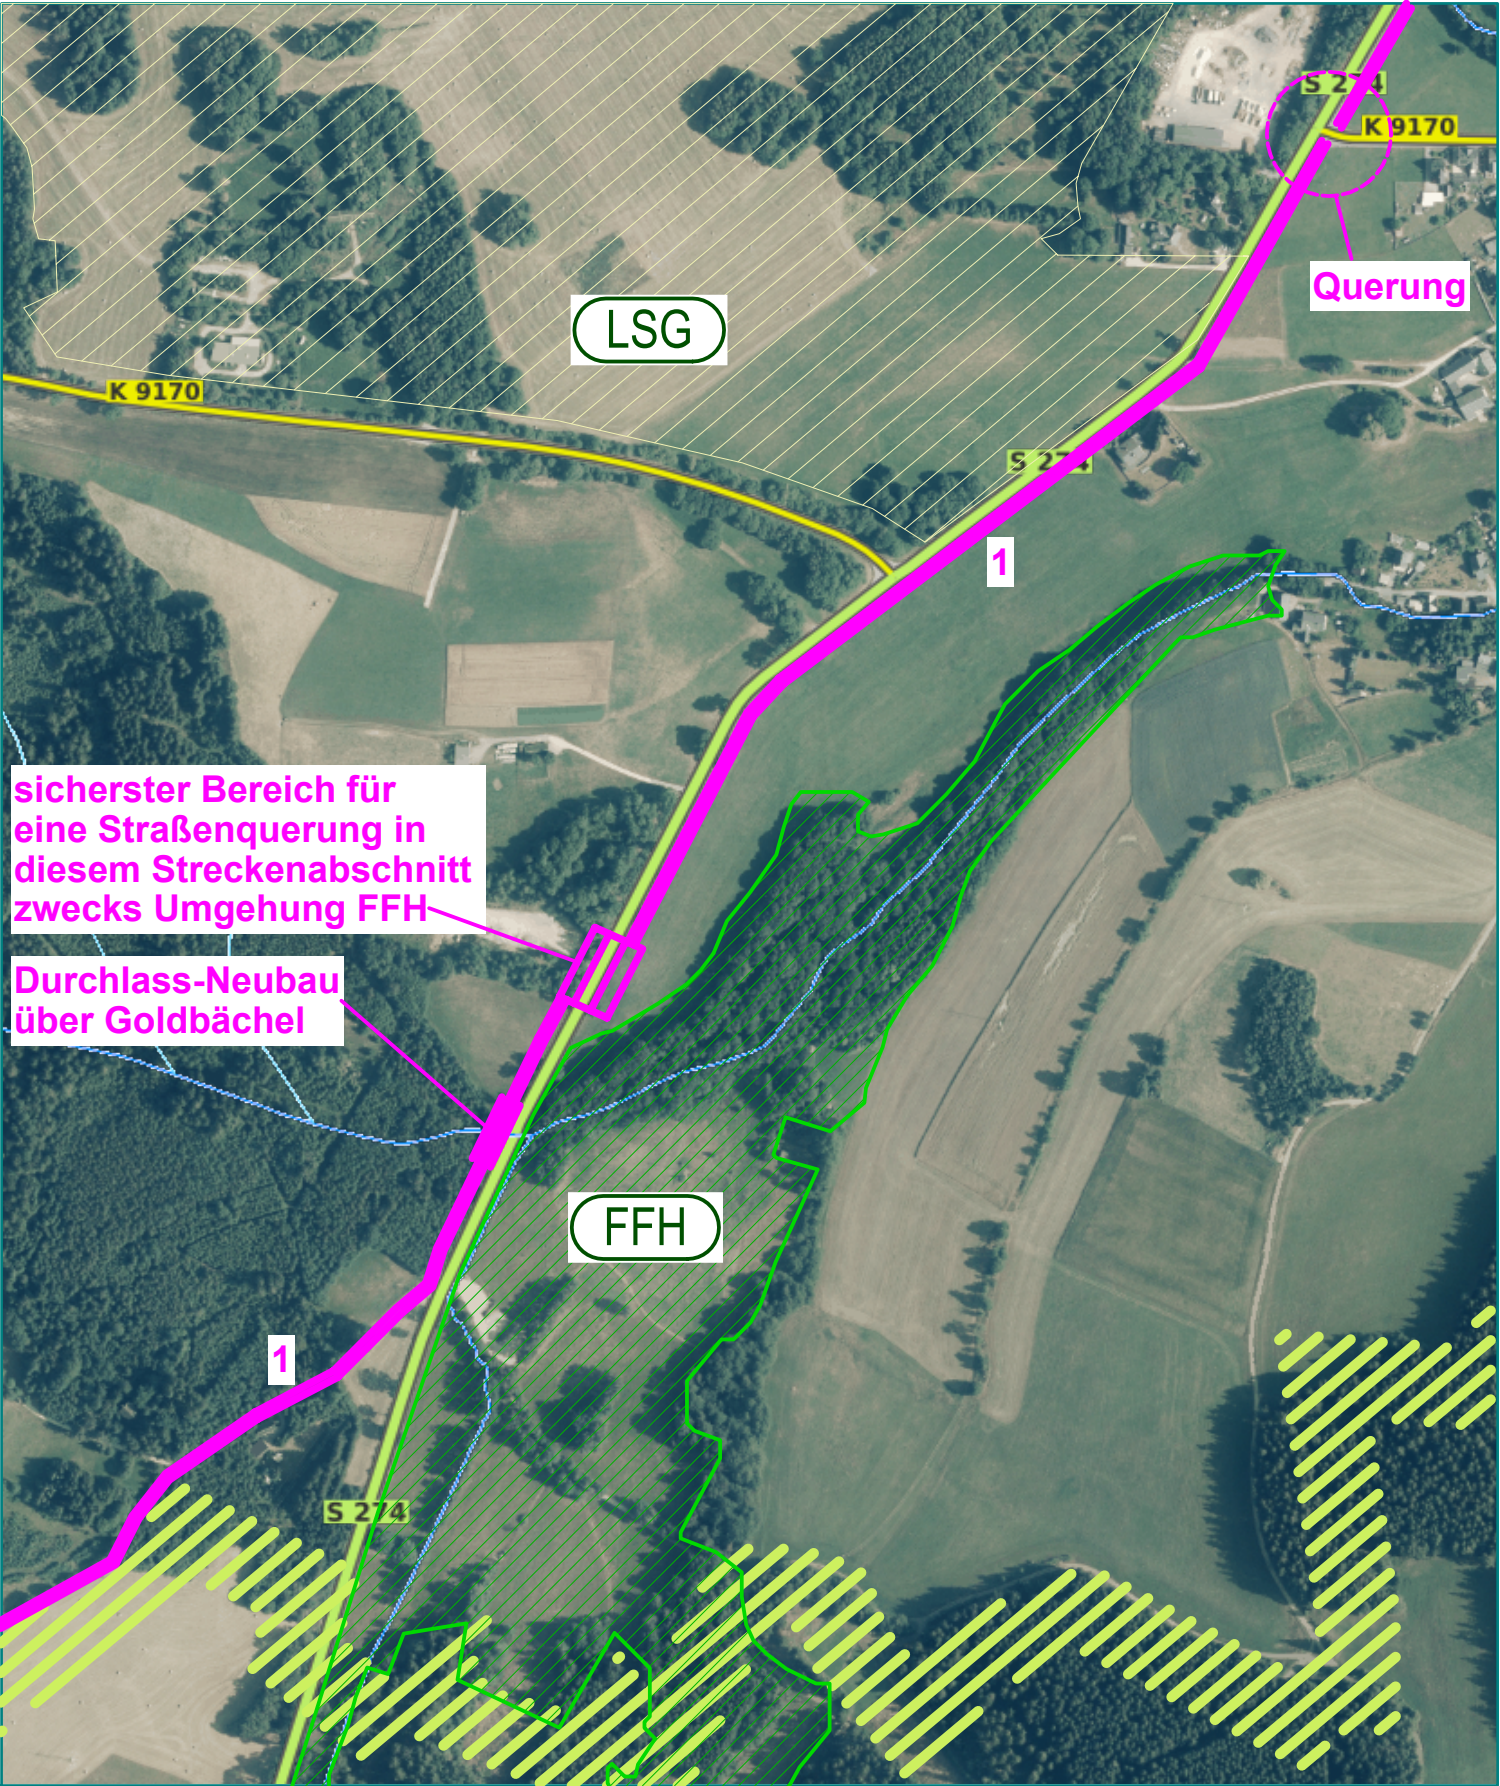

Landesamt für Geobasisinformation Sachsen (GeoSN)
Olbrichtplatz 3, 01099 Dresden

servicedesk@geosn.sachsen.de
www.geosn.sachsen.de
0351 8283 - 8420

- Planung Alltagsverkehr
baulich umzusetzen:
- 1 Verbindung Zschorlau - Burkhardtgrün über "Neuer Leichenweg"
 - 2 Teilstück der Verbindung Zschorlau - Burkhardtgrün
 - 3 Verbindung Zschorlau - Albernau
 - 4 Verbindung Albernau - Burkhardtgrün über "Albernauer Flügel"

- Radverkehrliche Nutzung Innerorts
- innerörtliche Verbindungen auf vorh. Verkehrsflächen
 - Anbindung an touristische Ziele (Zubringerrouen Mulderadweg & Anbindung Filzteich)

- Straßennetz:
- K 9170 Kreisstraße
 - S 274 Staatsstraße
 - B 283 Bundesstraße
- Verwaltung:
- Gemarkungsgrenze
- Schutzgebiete - Natur, Landschaft, Wasser:
- LSG Landschaftsschutzgebiet
 - FFH Fauna-Flora-Habitat Gebiete
 - NSG Naturschutzgebiete
 - Grenze Naturpark Erzgebirge Vogtland

Dieser Plan wurde auf Grundlage von Geoportal Sachsenatlas erstellt.

AIA-Aue GmbH
Architektur, Tragwerksplanung, Tiefbau
Wasserstraße 15 • 08280 Aue-Bad Schlema
Tel. 03771/159-0 • Fax 03771/159-116
E-Mail Hochbau: aia-hochbau@aia-gmbh.de
E-Mail Tiefbau: aia-tiefbau@aia-gmbh.de

Ing.-Büro F.-M. Voigt
August-Bebel-Straße 41,
08321 Zschorlau

Bauherr:
Gemeinde Zschorlau
August-Babel-Str.78
08321 Zschorlau

Unterlage:

Blatt:

Datum Name

Projekt:
Radwegkonzeption der Gemeinde Zschorlau mit Ortsteilen Albernau und Burkhardtgrün

bearbeitet	07.07.2025	Auerswald
gezeichnet	07.07.2025	Glöckner
geprüft	07.07.2025	Auerswald

Maßstab 1 : 5.000

Projekt-Nr.: 2 25 1 1059

Plan-Nr.:

Darstellung: Detail Radwegverbreiterung Zschorlau - Burkhardtgrün

AIA Aue GmbH
Wasserstraße 15
08280 Aue

Aue, 29.08.2025