


Titel:
Untertitel:

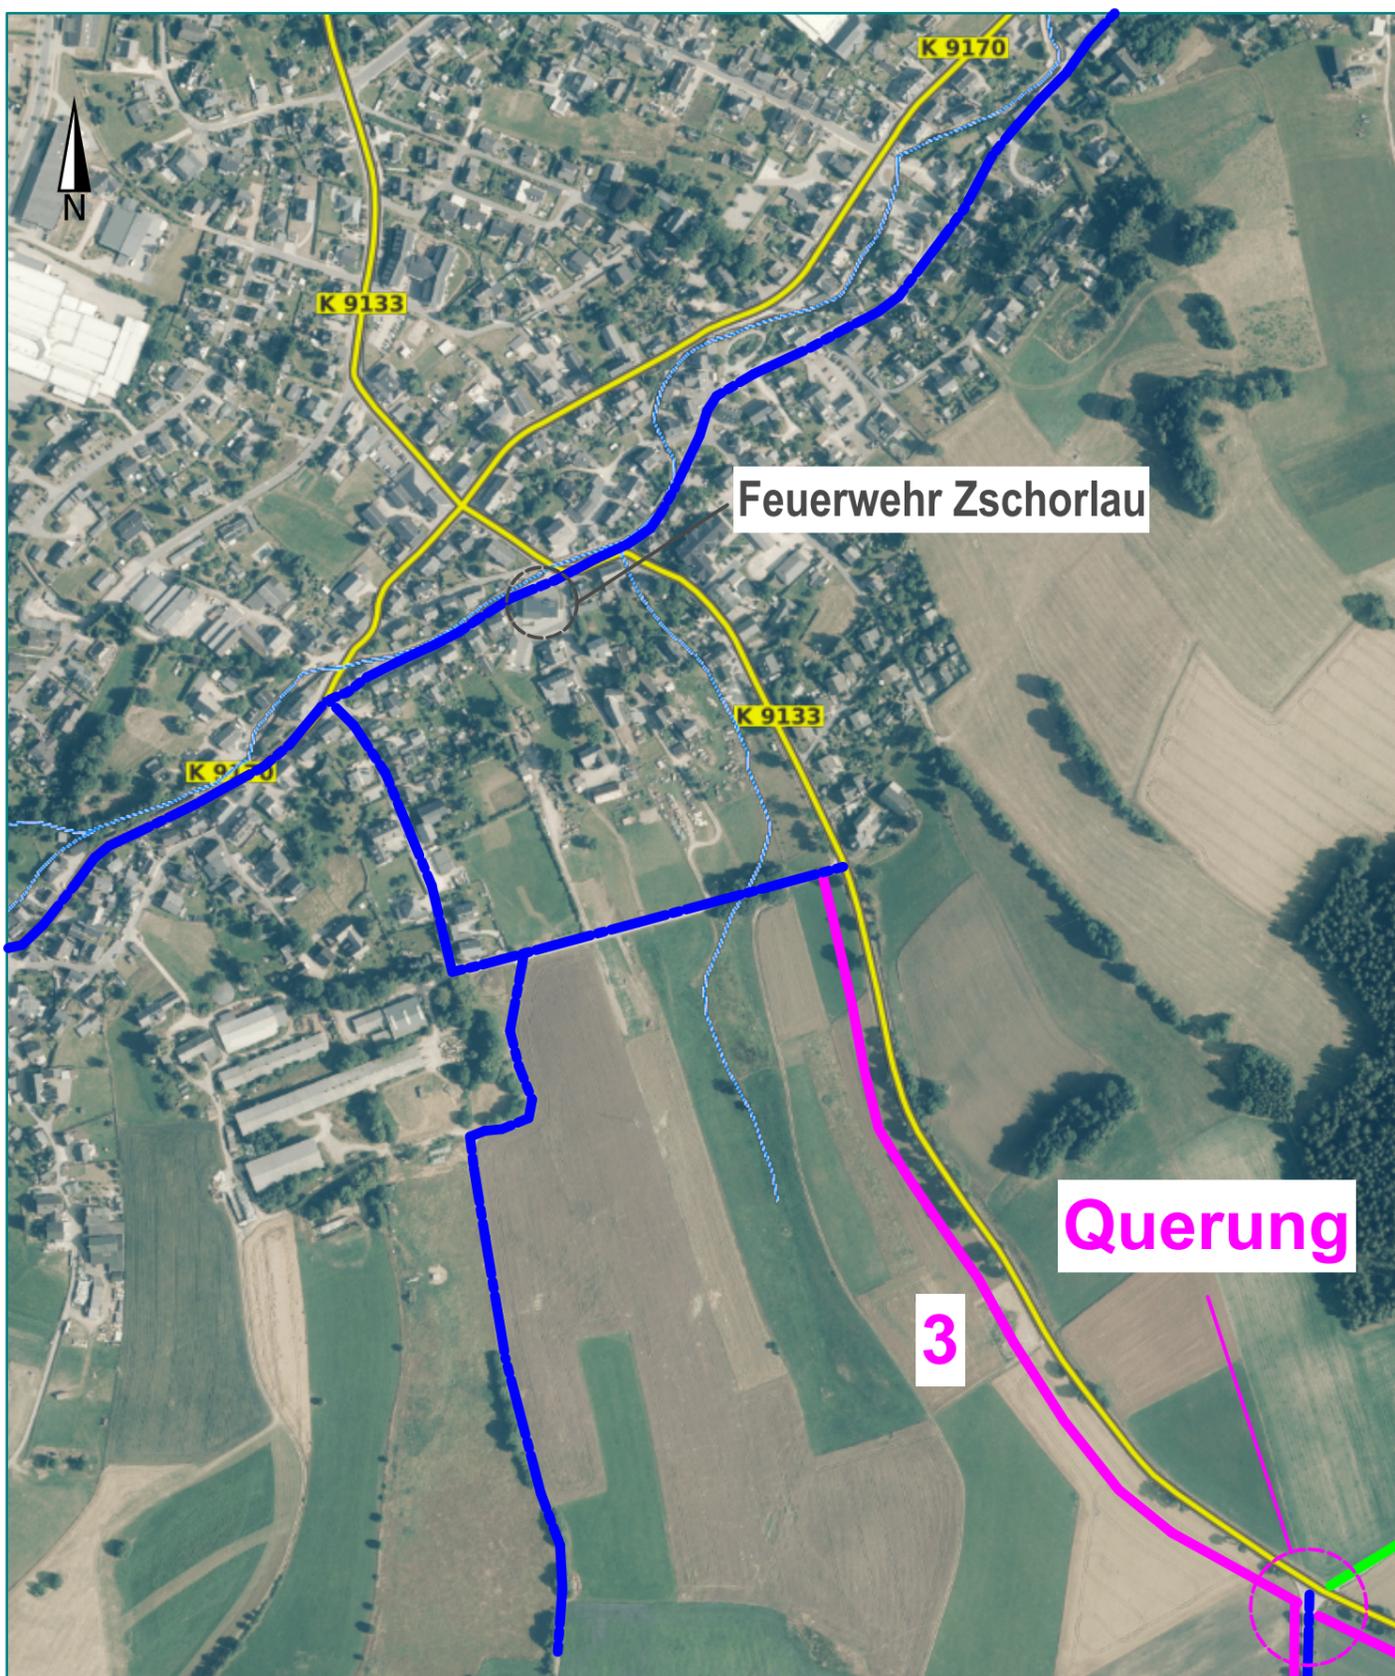

**Planung Alltagsverkehr
baulich umzusetzen:**

- 1** Verbindung Zschorlau - Burkhardtgrün über "Neuer Leichenweg"
- 2** Teilstück der Verbindung Zschorlau - Burkhardtgrün
- 3** Verbindung Zschorlau - Albernau
- 4** Verbindung Albernau - Burkhardtgrün über "Albernauer Flügel"

Radverkehrliche Nutzung Innerorts

- innerörtliche Verbindungen auf vorh. Verkehrsflächen
- Anbindung an touristische Ziele (Zubringerrouten Mulderadweg & Anbindung Filzteich)

Straßennetz:

- K 9170 Kreisstraße
- S 274 Staatsstraße
- B 283 Bundesstraße

Verwaltung:

- Gemarkungsgrenze

Schutzgebiete - Natur, Landschaft, Wasser:

- Landschaftsschutzgebiet
- Fauna-Flora-Habitat Gebiete
- Naturschutzgebiete
- Grenze Naturpark Erzgebirge Vogtland

Dieser Plan wurde auf Grundlage von Geoportal Sachsenatlas erstellt.



AIA-Aue GmbH
Architektur, Tragwerksplanung, Tiefbau
Wasserstraße 15 • 08280 Aue-Bad Schlema
Tel. 03771/159-0 • Fax 03771/159-116
E-Mail Hochbau: aia-hochbau@aia-gmbh.de
E-Mail Tiefbau: aia-tiefbau@aia-gmbh.de



Ing.-Büro F.-M. Voigt
August-Bebel-Straße 41,
08321 Zschorlau



Bauherr:
Gemeinde Zschorlau
August-Bebel-Str.78
08321 Zschorlau

Unterlage:

Blatt:

Datum	Name
07.07.2025	Auerswald
07.07.2025	Glöckner
07.07.2025	Auerswald

Projekt:

Radwegekonzeption der Gemeinde Zschorlau mit Ortsteilen Albernau und Burkhardtgrün

bearbeitet	07.07.2025	Auerswald
gezeichnet	07.07.2025	Glöckner
geprüft	07.07.2025	Auerswald
Maßstab	1 : 5.000	
Projekt-Nr.:	2 25 1 1059	
Plan-Nr.:		

Darstellung: **Detail Verbindung Zschorlau - Albernau**

AIA Aue GmbH
Wasserstraße 15
08280 Aue

Aue, 29.08.2025