


**Titel:**  
**Untertitel:**

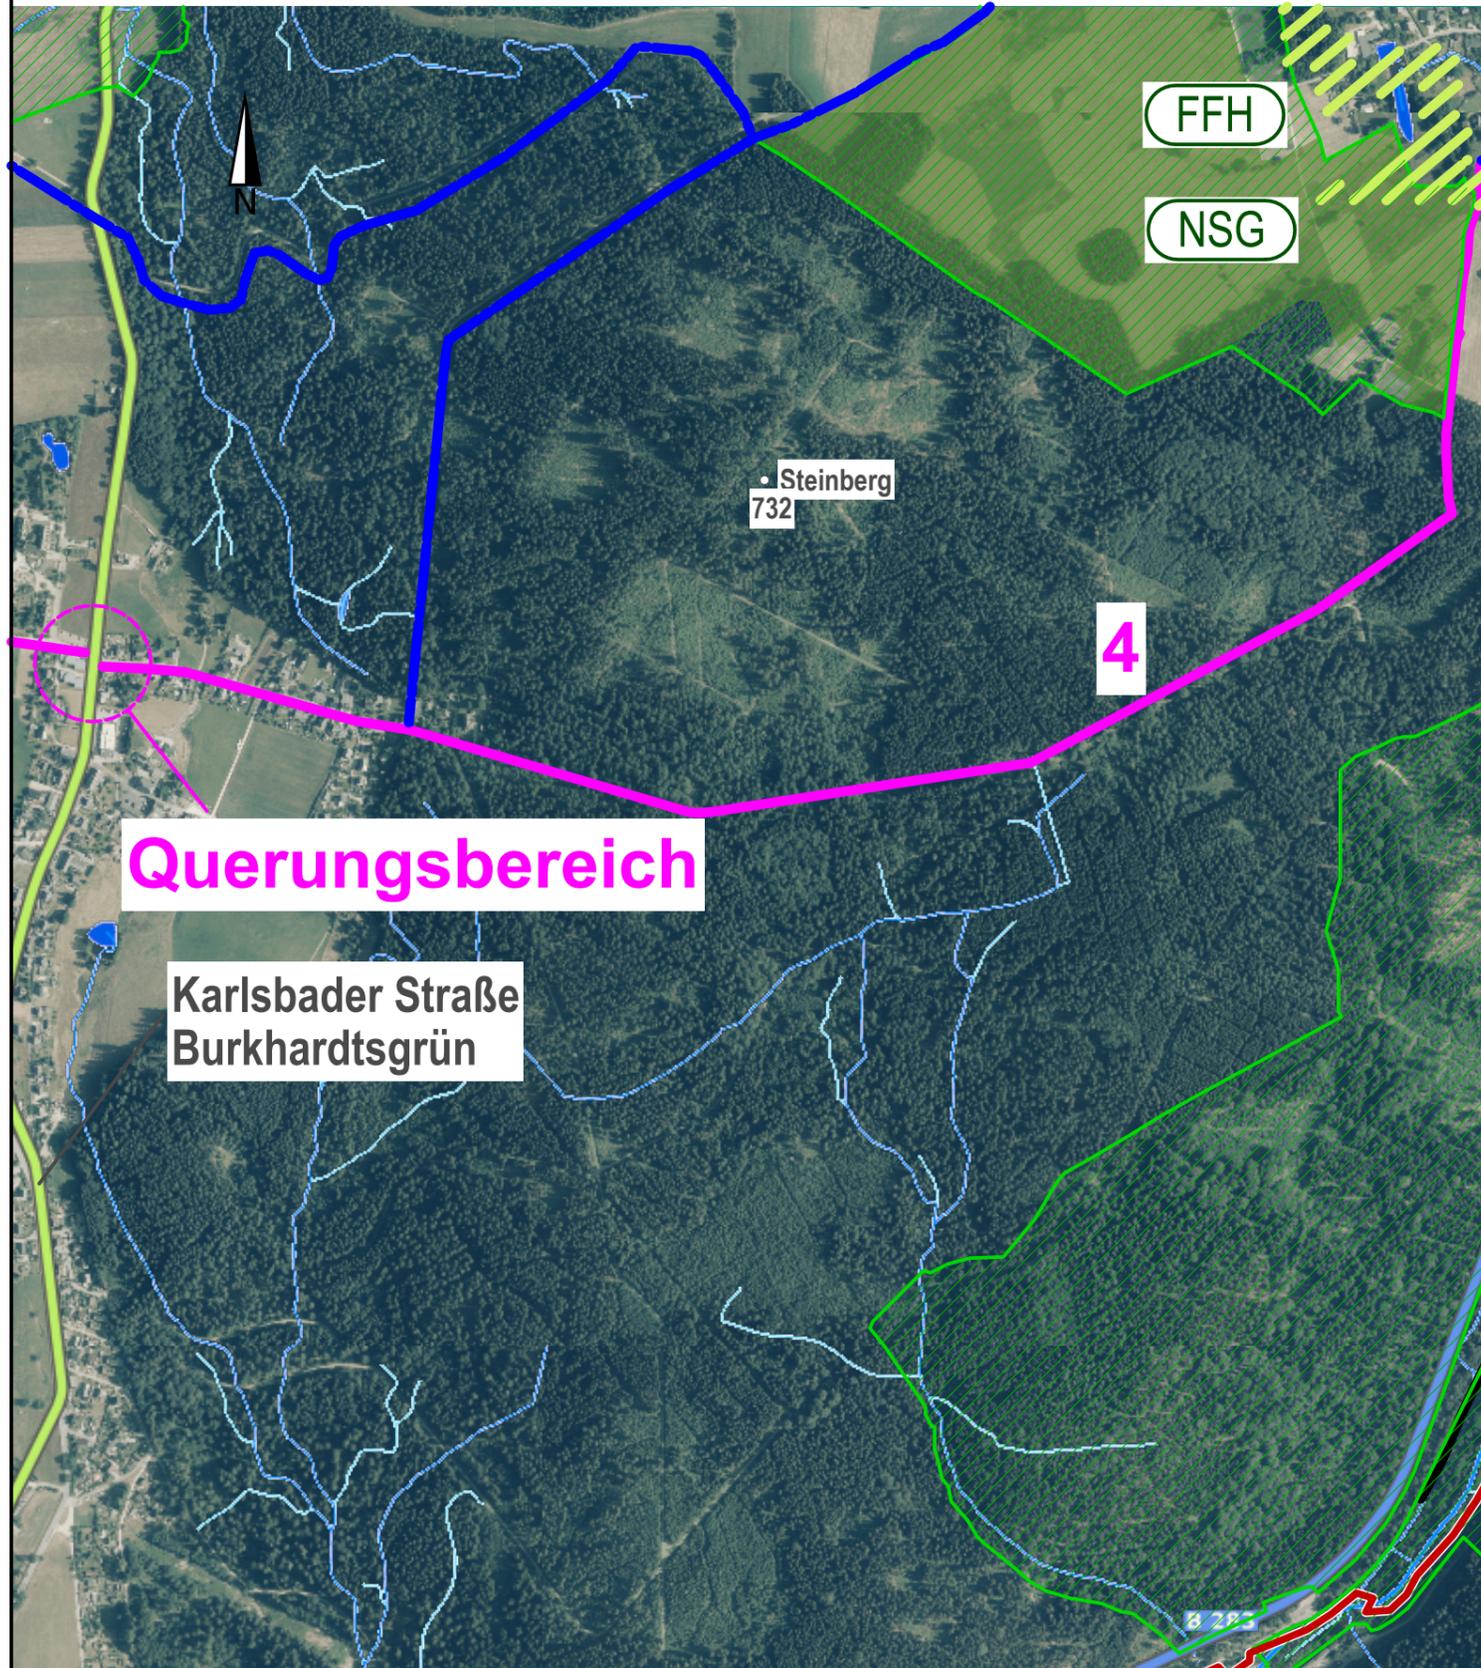

**Planung Alltagsverkehr**  
baulich umzusetzen:

- 1** Verbindung Zschorlau - Burkhardtgrün über "Neuer Leichenweg"
- 2** Teilstück der Verbindung Zschorlau - Burkhardtgrün
- 3** Verbindung Zschorlau - Albernau
- 4** Verbindung Albernau - Burkhardtgrün über "Albernauer Flügel"

**Radverkehrliche Nutzung Innerorts**

- innerörtliche Verbindungen auf vorh. Verkehrsflächen
- Anbindung an touristische Ziele (Zubringerrouten Mulderadweg & Anbindung Filzteich)

**Straßennetz:**

- K 9170 Kreisstraße
- S 274 Staatsstraße
- B 283 Bundesstraße

**Verwaltung:**

- Gemarkungsgrenze

**Schutzgebiete - Natur, Landschaft, Wasser:**

- LSG Landschaftsschutzgebiet
- FFH Fauna-Flora-Habitat Gebiete
- NSG Naturschutzgebiete
- Grenze Naturpark Erzgebirge Vogtland

Dieser Plan wurde auf Grundlage von Geoportal Sachsenatlas erstellt.



**AIA-Aue GmbH**

Architektur, Tragwerksplanung, Tiefbau  
Wasserstraße 15 • 08280 Aue-Bad Schlema  
Tel. 03771/159-0 • Fax 03771/159-116  
E-Mail Hochbau: aia-hochbau@aia-gmbh.de  
E-Mail Tiefbau: aia-tiefbau@aia-gmbh.de



**Ing.-Büro F.-M. Voigt**

August-Bebel-Straße 41,  
08321 Zschorlau



Bauherr:

**Gemeinde Zschorlau**

August-Babel-Str.78  
08321 Zschorlau

Unterlage:

Blatt:

Datum	Name
bearbeitet	07.07.2025
gezeichnet	07.07.2025
geprüft	07.07.2025
Maßstab	1 : 5.000
Projekt-Nr.:	2 25 1 1059
Plan-Nr.:	

Projekt:

**Radwegkonzeption der Gemeinde Zschorlau mit Ortsteilen Albernau und Burkhardtgrün**

Darstellung:

**Detail Radwegverbreiterung Albernau - Burkhardtgrün**

AIA Aue GmbH  
Wasserstraße 15  
08280 Aue

Aue, 29.08.2025